



ΕΦΗΜΕΡΙΣ ΤΗΣ ΚΥΒΕΡΝΗΣΕΩΣ

ΤΗΣ ΕΛΛΗΝΙΚΗΣ ΔΗΜΟΚΡΑΤΙΑΣ

ΤΕΥΧΟΣ ΤΕΤΑΡΤΟ **Αρ. Φύλλου 90**

18 Φεβρουαρίου 1998

ΠΕΡΙΕΧΟΜΕΝΑ

ΑΝΑΔΑΣΩΣΕΙΣ

ΑΠΟΦΑΣΕΙΣ

Αριθ. 50.9 (1)

Κήρυξη αναδασωτέας εκτάσεως 2,323 στρεμμάτων στη θέση «Παναγία ή Παπανεκτάρι» περιφέρειας του Δήμου Λιτοχώρου – Νομού Πιερίας.

Ο ΓΕΝΙΚΟΣ ΓΡΑΜΜΑΤΕΑΣ
ΠΕΡΙΦΕΡΕΙΑΣ ΚΕΝΤΡΙΚΗΣ ΜΑΚΕΔΟΝΙΑΣ

Έχοντας υπόψη:

1. Τις διατάξεις για διοικητική αποκέντρωση του Ν. 3200/55 όπως τροποποιήθηκε και συμπληρώθηκε μεταγενέστερα με το Ν.Δ. 532/70.

2. Το αρθρο 117 παρ. 3 του Συντάγματος.

3. Τις διατάξεις του Ν. 998/79 «περί προστασίας των δασών κλπ.» και ειδικότερα:

α) Του άρθρου 41 παρ. 1 β) του άρθρου 38 παρ. 1.

4. Τις διατάξεις του άρθρου 12 παρ. 2 του Ν. 2040/92.

5. Τις διατάξεις του Ν. 2240/94 «συμπλήρωση δ/ξεων για τη Νομική Αυτοδιοίκηση αρ. 6 παρ. 7.

6. Του Ν. 2399 (ΦΕΚ 90/Α/27.5.96) «υλοποίηση της εισοδηματικής πολιτικής έτους 1996 για μισθούς και συντάξεις.

7. Τις δ/ξεις του Υπουργείου Γεωργίας: α) 160417/1180/8.7.1980 β) 182447/3049/24.9.80.

8. Την αριθ. 29968/28.8.97 απόφαση του Γενικού Γραμματέα Περιφέρειας Κεντρικής Μακεδονίας.

9. Την αριθ. 16/20.1.97 πρόταση του Δασονομείου Λιτοχώρου περί κηρύξεως Αναδασωτέας της αναφερομένης στο θέμα εκτάσεως, αποφασίζουμε:

Κηρύσσουμε αναδασωτέα με σκοπό τη διατήρηση του χαρακτήρα της δασικής βλαστήσεως που εκχερσώθηκε παράνομα από τον Γκίνο Κων/νο του Ευαγγέλου κάτοικο Κάτω Τούμπας (οδού Μηδείας 23-24) Θεσ/νίκης την δημόσια δασική που βρίσκεται στη θέση «Παναγία ή Παπανεκτάρι περιφέρειας του Δήμου Λιτοχώρου δασική έκταση εμβαδού 2,323 στρεμμάτων, προσδιορίζεται από τα στοιχεία Ε1 + Ε2 + Ε3 + Ε4 + Ε5 + Ε6 + Ε7 + Ε8 + Ε9 + Ε10 + Ε11 7.30 τ.μ. + 52 τ.μ. + 682 τ.μ. + 120 τ.μ. + 200 τ.μ. + 22 τ.μ. + 300 τ.μ. + 20 τ.μ. + 631 τ.μ. + 236 τ.μ. + 30 τ.μ. = 2,323 στρεμμάτων και έχει όρια:

Ανατολικά:, Δυτικά:, Βόρεια:, Νότια: όπως αυτά ορίζονται στο από Δεκεμβρίου του έτους 1993 συνημμένο τοπογραφικό διάγραμμα του τοπογράφου Μηχανικού Ηλία Ελευθεροχωρινού το οποίο συνοδεύει το αριθ' 268/24.1.1994 έγγραφο της Δ/νσης Δασών Πιερίας.

όπως φαίνεται στο συνημμένο διάγραμμα που αποτελεί αναπόσπαστο μέρος της απόφασης αυτής.

Η αποκατάσταση της δασικής βλαστήσεως θα γίνει με φυσική αναγέννηση.

Η απόφαση αυτή να δημοσιευθεί στην Εφημερίδα της Κυβερνήσεως.

Κατερίνη 27 Ιανουαρίου 1998

Με εντολή Γενικού Γραμματέα Περιφέρειας
Ο Δ/ντής
ΠΑΝΤΕΛΗΣ ΤΟΝΑΣ



φ = 40° 15′
λ = −1° 15′


ΤΟΠΟΓΡΑΦΙΚΟ ΔΙΑΓΡΑΜΜΑ
ΑΓΡΟΥ ΙΔΙΟΚΤΗΣΙΑΣ ΚΛΗΡΟΝΟΜΩΝ ΕΥΑΓΓΕΛΟΥ ΓΚΙΝΟΥ ΣΤΗ ΘΕΣΗ "ΠΑΝΑΓΙΑ ΠΑΠΑΝΕΚΤΑΡΙ" ΠΕΡΙΟΧΗΣ ΛΙΤΟΧΩΡΟΥ ΜΕ ΣΤΟΙΧΕΙΑ 1-2-3-4-5-6-7-8-9-10-11-12-13-14-15-16-17-18-19-20-21-22-23-24-25-26-27-28-29-30-31-32-33-34-35-36-37-1 ΟΛΙΚΟΥ ΕΜΒΑΔΟΥ 11.661 μ²

ΚΛΙΜΑΚΑ 1:500

ΚΑΤΕΡΙΝΗ ΔΕΚΕΜΒΡΙΟΣ 1993

Ο ΣΥΝΤΑΞΑΣ

ΗΛΙΑΣ Σ. ΕΛΕΥΘΕΡΟΧΩΡΙΝΟΣ

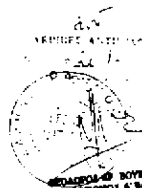



Συνοδεύει το 22 έγγραφο της Δ/νσης Δασών Πιερίας
Κατερίνη 24-1-1994
Ο Δ/ντης Δασών

ΠΙΝΑΚΑΣ ΣΥΝΤΕΤΑΓΜΕΝΩΝ ΣΤΑΣΕΩΝ

ΣΤ 1	x = 1780.01	y = −18195.62
ΣΤ 2	x = 1772.80	y = −18161.80
ΣΤ 3	x = 1744.56	y = −18151.64
ΣΤ 4	x = 1801.12	y = −18153.97
ΣΤ 5	x = 1715.17	y = −18105.98
ΣΤ 6	x = 1720.78	y = −18061.07
ΣΤ 7	x = 1764.04	y = −18068.50
ΣΤ 8	x = 1856.68	y = −18136.45

ΠΙΝΑΚΑΣ ΣΥΝΤΕΤΑΓΜΕΝΩΝ ΚΟΡΥΦΩΝ ΑΓΡΟΥ

1	x = 1774.99	y = −18219.77
2	x = 1765.05	y = −18166.92
3	x = 1780.47	y = −18159.17
4	x = 1746.08	y = −18133.87
5	x = 1706.60	y = −18158.72
6	x = 1681.40	y = −18124.18
7	x = 1674.74	y = −18109.57
8	x = 1686.70	y = −18085.89
9	x = 1689.18	y = −18075.06
10	x = 1697.78	y = −18061.80
11	x = 1700.02	y = −18055.86
12	x = 1710.87	y = −18042.79
13	x = 1721.70	y = −18044.00
14	x = 1727.90	y = −18044.08
15	x = 1736.80	y = −18048.15
16	x = 1744.34	y = −18055.16
17	x = 1754.44	y = −18066.61
18	x = 1756.65	y = −18067.65
19	x = 1762.17	y = −18077.80
20	x = 1768.75	y = −18086.95
21	x = 1776.91	y = −18096.10
22	x = 1784.74	y = −18101.74
23	x = 1812.34	y = −18118.06
24	x = 1835.85	y = −18129.86
25	x = 1827.96	y = −18134.88
26	x = 1832.67	y = −18146.43
27	x = 1833.59	y = −18151.80
28	x = 1837.14	y = −18156.27
29	x = 1816.90	y = −18148.14
30	x = 1797.23	y = −18140.94
31	x = 1789.78	y = −18148.80
32	x = 1789.87	y = −18164.43
33	x = 1790.59	y = −18168.86
34	x = 1780.56	y = −18177.38
35	x = 1789.49	y = −18197.13
36	x = 1793.89	y = −18199.25
37	x = 1797.73	y = −18219.93

ΚΑΤΑΛΗΦΘΕΙΣΑ ΕΚΤΑΣΗ
ΠΟΥ ΕΚΧΕΡΣΩΘΗΚΕ ΑΠΟ ΤΟΝ ΓΚΙΝΟ ΕΥΑΓΓΕΛΟ
ΣΥΝΟΛΙΚΟΥ 2.323 ΣΤΡΕΜΜΑΤΑ

ε_1	=	30 τμ
ε_2	=	52 τμ
ε_3	=	682 τμ
ε_4	=	120 τμ
ε_5	=	200 τμ
ε_6	=	22 τμ
ε_7	=	300 τμ
ε_8	=	20 τμ
ε_9	=	631 τμ
ε_{10}	=	236 τμ
ε_{11}	=	30 τμ
Σύνολο	=	2.323 στρέμματα

y = −18100
y = −18150
y = −18200
y = −18250
x = 1750
x = 1800
x = 1850

ΑΠΑΛΛΟΤΡΙΩΣΕΙΣ

ΑΠΟΦΑΣΕΙΣ

Αριθ. οικ. 07/826 (2)

Επικύρωση καθορισμού οριογραμμής ρέμματος.

Ο ΝΟΜΑΡΧΗΣ ΘΕΣΣΑΛΟΝΙΚΗΣ

Έχοντας υπόψη:

1. Τις διατάξεις του άρθρου 6 του Ν. 880/79 περί καθορισμού των οριογραμμών ρεμμάτων.

2. Τις διατάξεις του Π.Δ. 183/9/5.6.86 για μεταβίβαση αρμοδιοτήτων στους Νομάρχες.

3. Την με αριθμ. ΤΥ 07/9812/1997 απόφαση της Δ.Τ.Υ.Ν.Θ. και το συνοδευτικό Τοπογραφικό Διάγραμμα με την οποία έγινε καθορισμός της οριογραμμής του ρέμματος που βρίσκεται σε τμήμα αυτού και βρίσκεται στην περιοχή του Δήμου Ελευθερίου - Κορδελιού.

4. Το υπ' αριθμ. 07/7395/1997 έγγραφο της Δ.Τ.Υ.-Ν.Α.Θ.

5. Τοπογραφικό διάγραμμα της Δ/νσης Τοπογραφήσεων και κτηματολογικών καταγραφών του Υπ. Γεωργίας, αποφασίζουμε:

Επικυρώνουμε το Τοπογραφικό Διάγραμμα που συνοδεύει την με αριθμό 07/9812/1997 απόφαση της Δ.Τ.Υ.Ν.Θ. με την οποία καθορίζεται η οριογραμμή σε τμήμα του ρέμματος που βρίσκεται στην οδό Θερμοπυλών του Δήμου Ελευθερίου - Κορδελιού Νομού Θεσ/νίκης.

Η απόφαση αυτή να δημοσιευθεί στην Εφημερίδα της Κυβερνήσεως.

Θεσσαλονίκη, 3 Φεβρουαρίου 1998

Ο Νομάρχης

ΚΩΝ/ΝΟΣ ΠΑΠΑΔΟΠΟΥΛΟΣ


ΔΗΜΟΣ ΕΛΕΥΘΕΡΙΟΥ-ΚΟΡΔΕΛΙΟΥ
402
ΟΔΟΣ ΒΕΡΡΟΙΑΣ
ΟΔΟΣ ΠΑΡΜΕΝΙΩΝ
ΧΩΡΟΣ ΣΤΑΘΜΕΥΣΗΣ
ΟΔΟΣ ΘΕΜΙΣΤΟΚΛΕΟΥΣ

το στοιχεία ....
και σημειώνεται με κόκκινο χρώμα.

ΚΛΙΜΑΚΑ 1: 200

ΝΙΚΟΛΑΟΣ Χ. ΡΟΔΗΣ
ΤΟΠΟΓΡΑΦΟΣ ΜΗΧΑΝΙΚΟΣ

Θεσ/νίκη 11/12 199 7

ΘΕΩΡΗΘΗΚΕ

ΒΑΣΙΛΙΚΗ ΒΛΑΧΟΥ

1Π

ΚΡΑΣΠΕΔΟ

ΑΠΟΣΤΟΛΟΣ Σ. ΑΝΤΩΝΟΥΔΗΣ
ΑΓΡΟΝΟΜΟΣ ΤΟΠΟΓΡΑΦΟΣ ΜΗΧΑΝΙΚΟΣ
ΠΟΛΥΤΕΧΝΙΚΗΣ ΣΧΟΛΗΣ Α.Π.ΘΕΣ/ΝΙΚΗΣ
ΑΡΙΘΜΟΣ ΜΗΤΡΩΟΥ
ΤΗΛ. 233.244 FAX: 233.003
Δ.Ο.Υ Γ' ΘΕΣ/ΝΙΚΗΣ

Αριθ. οικ. 07/827 (3)

Επικύρωση καθορισμού οριογραμμής ρέμματος στο Ν. Θεσσαλονίκης.

Ο ΝΟΜΑΡΧΗΣ ΘΕΣΣΑΛΟΝΙΚΗΣ

Έχοντας υπόψη:

1. Τις διατάξεις του άρθρου 6 του Ν. 880/79 περί καθορισμού των οριογραμμών ρεμμάτων.

2. Τις διατάξεις του Π.Δ. 183/9/5.6.86 για μεταβίβαση αρμοδιοτήτων στους Νομάρχες.

3. Την με αριθμ. ΤΥ 07/9279/17.12.97 απόφαση της Δ.Τ.Υ.Ν.Θ. και το συνοδευτικό Τοπογραφικό Διάγραμμα με την οποία έγινε καθορισμός της οριογραμμής του ρέμματος που βρίσκεται σε τμήμα αυτού και βρίσκεται στον συνοικισμό Δόξης του Δήμου Θεσσαλονίκης.

4. Το υπ' αρ. 84130/3270/1997 έγγραφο του Δήμου Θεσσαλονίκης, αποφασίζουμε:


Επικυρώνουμε το Τοπογραφικό Διάγραμμα που συνοδεύει την με αρ. 07/9279/17.12.97 απόφαση της Δ.Τ.Υ.Ν.Θ. με την οποία καθορίζεται η οριογραμμή σε τμήμα του ρέμματος που βρίσκεται στην περιοχή του Συνοικισμού Δόξης του Δήμου Θεσσαλονίκης.

Η απόφαση αυτή να δημοσιευθεί στην Εφημερίδα της Κυβερνήσεως.

Θεσσαλονίκη, 3 Φεβρουαρίου 1998

Ο Νομάρχης

ΚΩΝ/ΝΟΣ ΠΑΠΑΔΟΠΟΥΛΟΣ

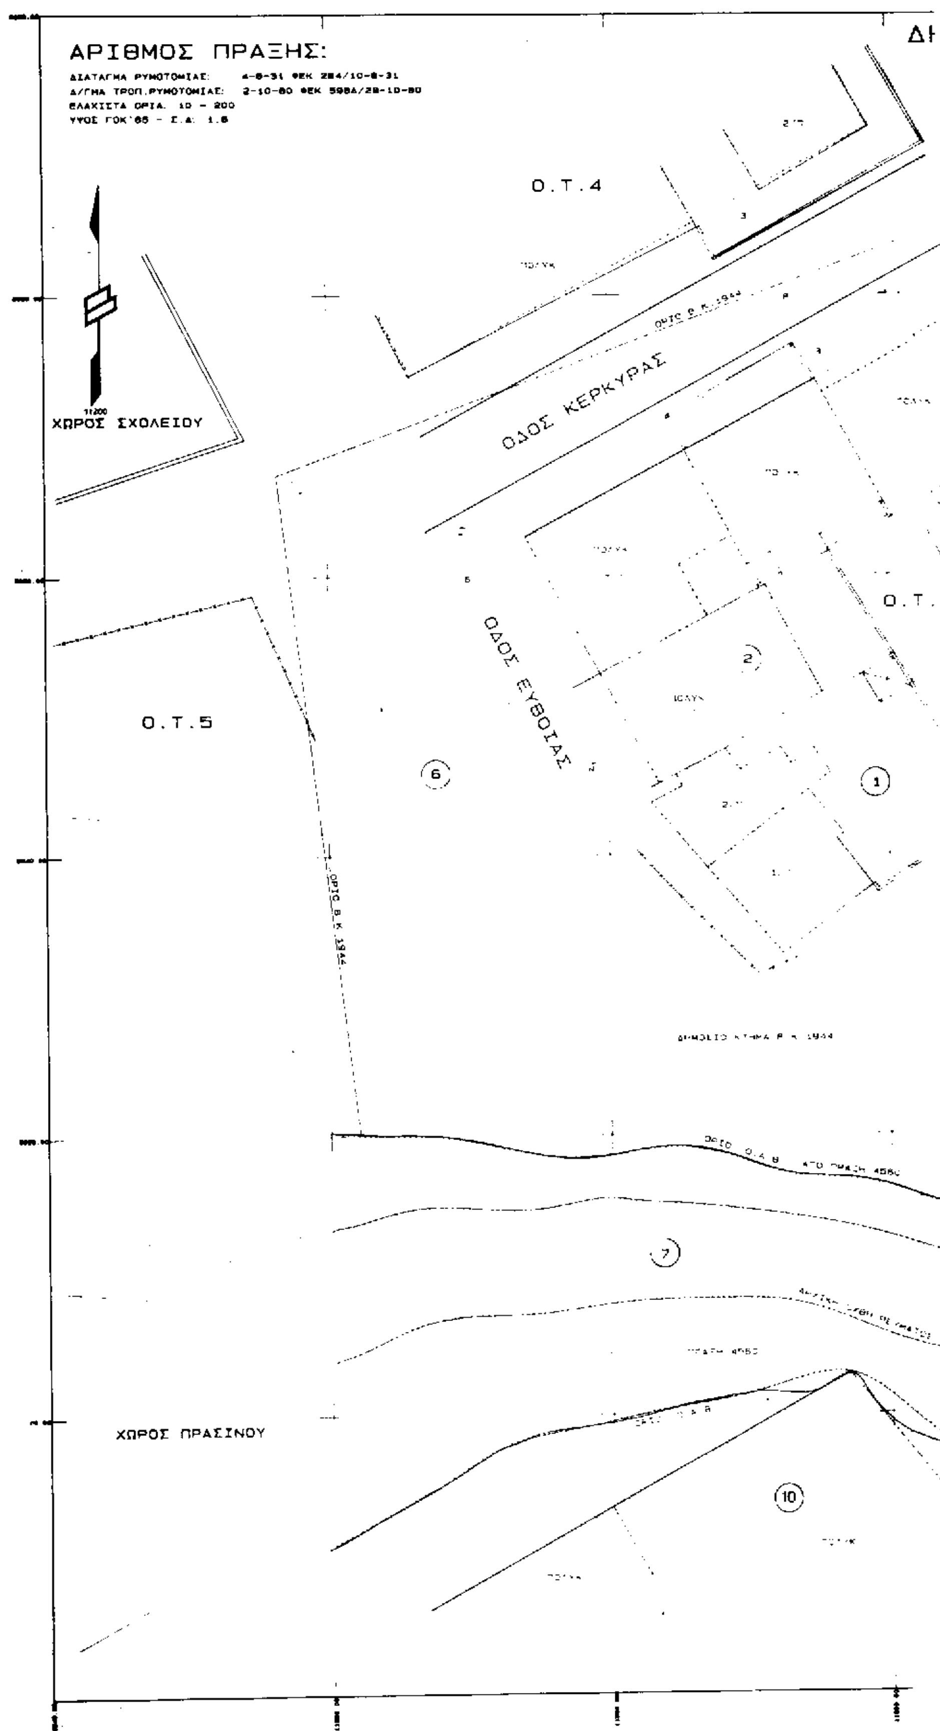
ΑΡΙΘΜΟΣ ΠΡΑΞΗΣ:
ΔΙΑΤΑΓΜΑ ΡΥΜΟΤΟΜΙΑΣ: 4-8-31 ΦΕΚ 284/10-8-31
Δ/ΓΜΑ ΤΡΟΠ.ΡΥΜΟΤΟΜΙΑΣ: 2-10-80 ΦΕΚ 598Δ/28-10-80
ΕΛΑΧΙΣΤΑ ΟΡΙΑ. 10 - 200
ΥΨΟΣ ΓΟΚ'85 - Σ.Δ: 1.6
ΔΙ
Ο.Τ.4
ΧΩΡΟΣ ΣΧΟΛΕΙΟΥ
ΟΔΟΣ ΚΕΡΚΥΡΑΣ
ΟΡΙΟ Β.Κ.1944
ΟΔΟΣ ΕΥΒΟΙΑΣ
Ο.Τ.1
Ο.Τ.5
2
6
1
ΟΡΙΟ Β.Κ.1944
ΔΗΜΟΣΙΟ ΚΤΗΜΑ Β.Κ.1944
7
ΧΩΡΟΣ ΠΡΑΣΙΝΟΥ
10

ΔΗΜΟΣ ΘΕΣ/ΝΙΚΗΣ

ΠΙΝΑΚΑΣ ΦΑΙΝΟΜΕΝΩΝ ΙΔΙΟΚΤΗΤΩΝ

ΝΙΚΟΛΑΟΣ Χ. ΡΟΔΗΣ

Ο.Τ.9

Ο.Τ.8

ΟΔΟΣ ΓΡ. ΓΕΡΜΑ

ΟΔΟΣ ΔΟΙΡΑΝΗΣ

ΧΩΡΟΣ ΠΡΑΣΙΝΟΥ

ΟΔΟΣ ΣΑΜΟΥ

ΟΔΟΣ ΕΥΒΟΙΑΣ

ΠΟΛΥΚ.

ΒΑΣΙΛΙΚΗ ΒΛΑΧΟΥ

ΜΟΥΧΤΑΡΗΣ